

# COMMUNE D'AVRY

PLAN D'AMENAGEMENT LOCAL  
MODIFICATION PARTIELLE DU PAZ  
Ech. 1/5'000 - AVRY 22.02

Extrait du plan d'affectation des zones (nouveau)

DOSSIER D'ENQUETE PUBLIQUE



## LEGENDE

### Zones à bâtir

- ZC II ZONE DE CENTRE II
- ZC ZONE DE CENTRE

### Périmètres superposés


- PLAN D'AMENAGEMENT DE DETAIL OBLIGATOIRE
- PERIMETRE DE RACCORDEMENT OBLIGATOIRE AU CHAUFFAGE A DISTANCE

### Secteurs superposés

- 1-2-3-4-5 SECTEURS DE ZONE
- SECTEUR DE DANGERS NATURELS MOYENS
- SECTEUR DE DANGERS NATURELS ELEVES

### Elements superposés

- HAIE / SURFACE BOISEE - BOISEMENT HORS FORET

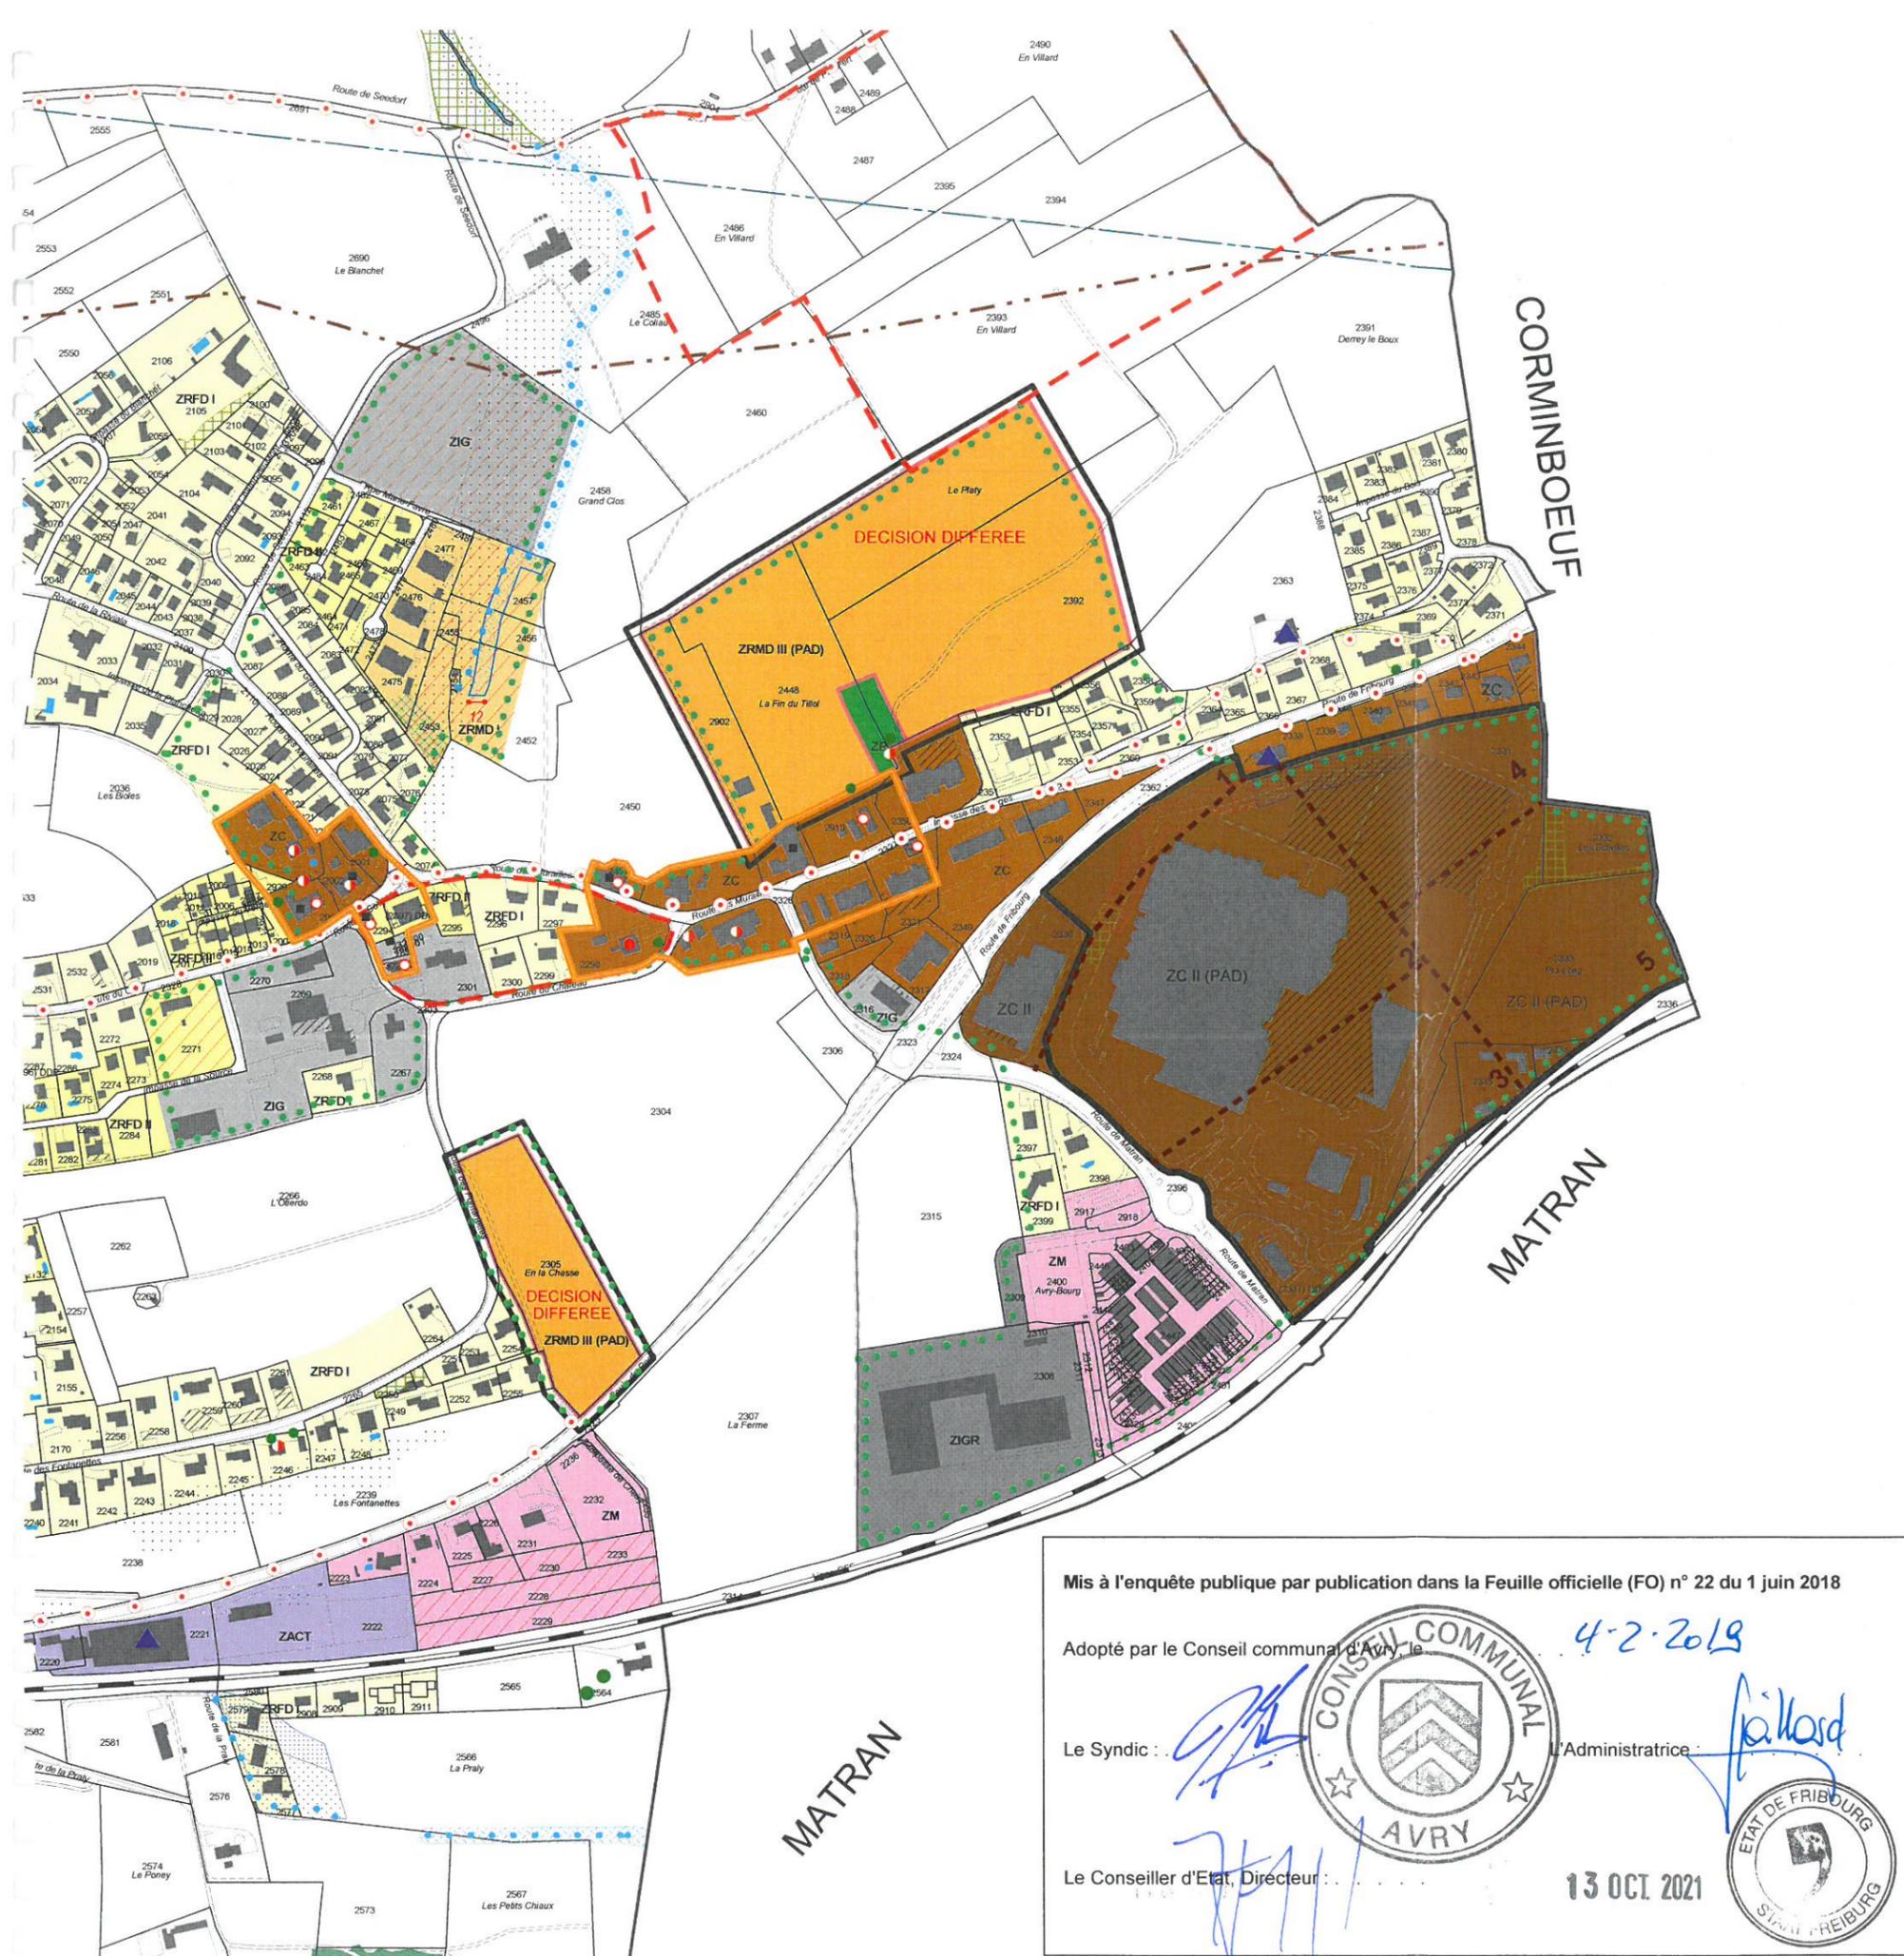

Mis à l'enquête publique par publication dans la Feuille officielle (FO) n° 22 du 1 juin 2018

Adopté par le Conseil communal d'Avry, le

4-2-2019

Le Syndic :



L'Administratrice :

Le Conseiller d'Etat, Directeur :

13 OCT. 2021



Givisiez, le 1 juin 2018

URBASOL SA Rte de Mont-Carmel 2 CH-1762 Givisiez  
Tél. : +41 (0)26 466 22 33 - email : info@urbasol.ch - www.urbasol.ch