



PAD "Avry-Centre"

PLANS DES ALTITUDES N°2

Le représentant du propriétaire

Mis à l'enquête publique

par parution dans la Feuille officielle (FO) n° 27 du 6 juillet 2018

Adopté par le Conseil communal d'Avry

dans sa séance du.....

Le Syndic: L'Administratrice:

Approuvé par la Direction de l'aménagement, de l'environnement et des constructions


le.....

Le Conseiller d'Etat, Directeur

Plan établi par magazin - CCHE Rue du Grand-Pré 2b - CP 320 CH - 1000 Lausanne 16	Modifié le 25.06.2018	Echelles: 1/1'000 1/5'000	N° d'enquête publique
--	--------------------------	---------------------------------	-----------------------

Version: Final - 11/04/2018 - 10:00:00


2.3 COUPES CONTRAIGNANTES
ECHELLE 1/1'000

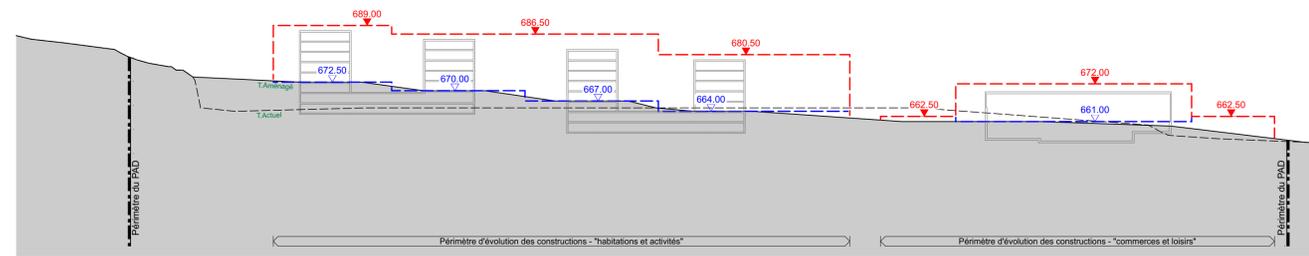


Coupe A-A




Coupe B-B

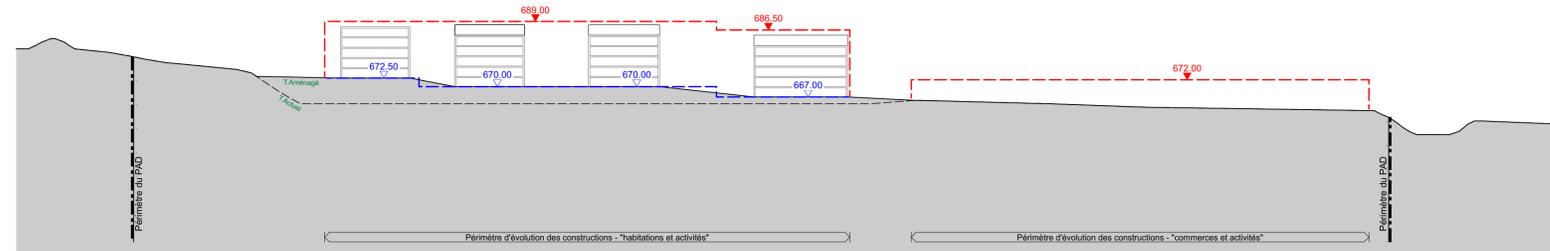


Coupe C-C

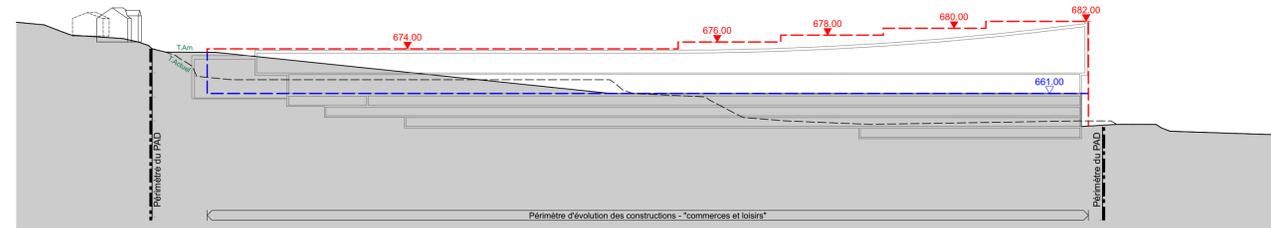

Coupe D-D

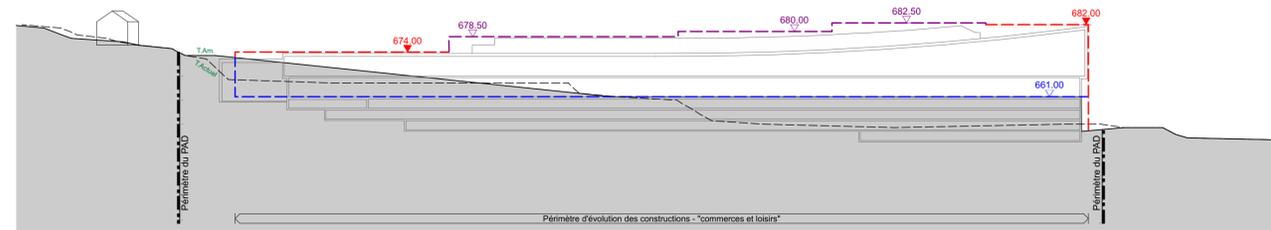


Coupe D'-D'

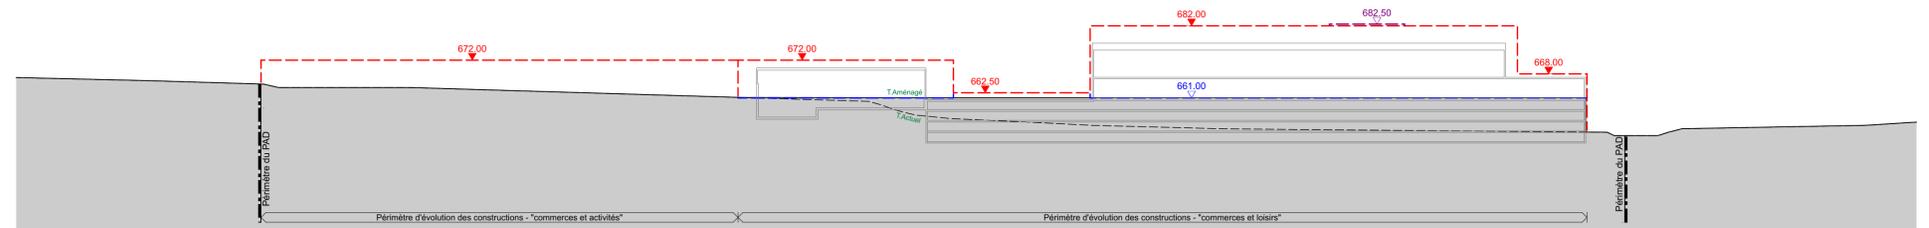

Coupe E-E

2.1 PLAN DES ALTITUDES DU REZ-DE-CHAUSSEE

Echelle : 1/5'000

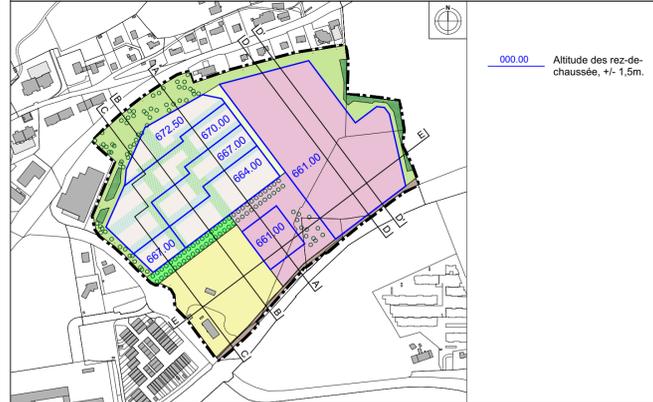

2.2 PLAN DES ALTITUDES MAXIMALES

Echelle : 1/5'000

