



PAD "Avry-Centre"

PLANS DES ALTITUDES N°2

Le représentant du propriétaire .....

Mis à l'enquête publique

par parution dans la Feuille officielle (FO) n° 27 du 6 juillet 2018

Adopté par le Conseil communal d'Avry

dans sa séance du: .....

Le Syndic: ..... L'Administratrice: .....

Approuvé par la Direction de l'aménagement, de l'environnement et des constructions


le: .....

Le Conseiller d'Etat, Directeur


|  |                          |                                 |                       |
|--|--------------------------|---------------------------------|-----------------------|
| Plan établi par<br>magazin - CCHE<br>Rue du Grand-Pré 2b - CP 320<br>CH - 1000 Lausanne 16 | Modifié le<br>25.06.2018 | Echelles:<br>1/1'000<br>1/5'000 | N° d'enquête publique |
|--|--------------------------|---------------------------------|-----------------------|

Version: Final - 11/04/2018 - 10:00:00


2.3 COUPES CONTRAIGNANTES  
ECHELLE 1/1'000

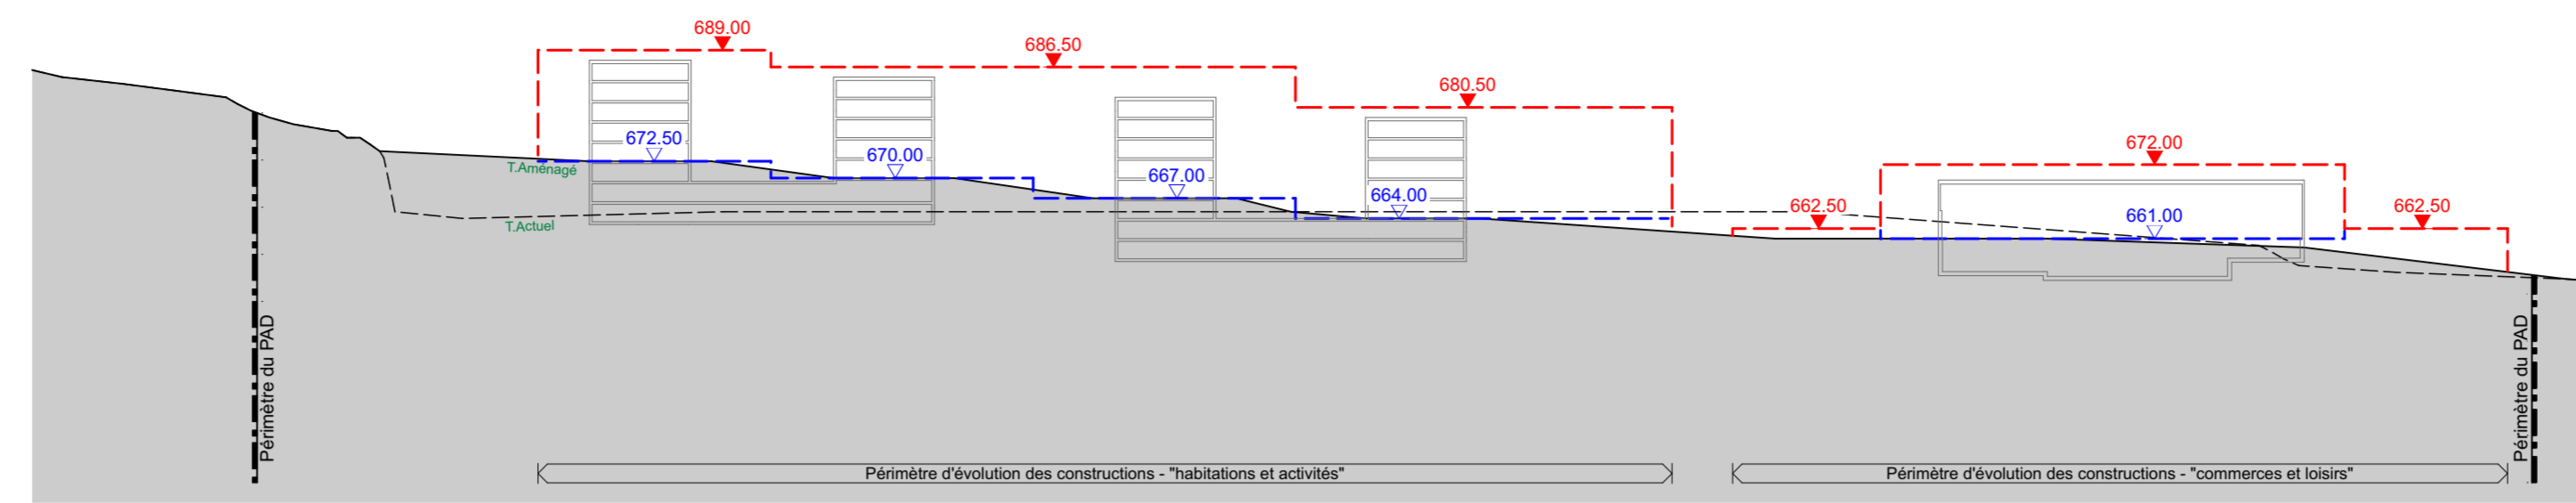


Coupe A-A

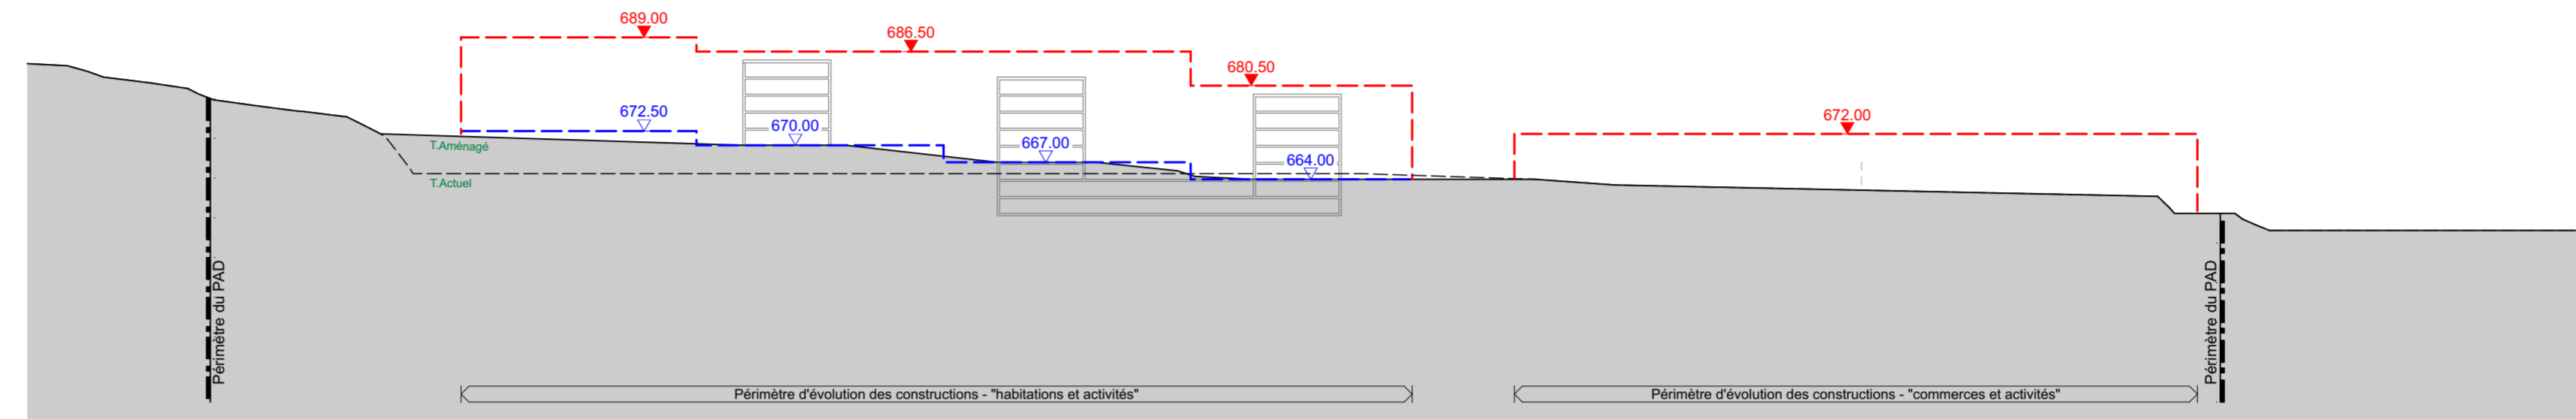


Coupe B-B

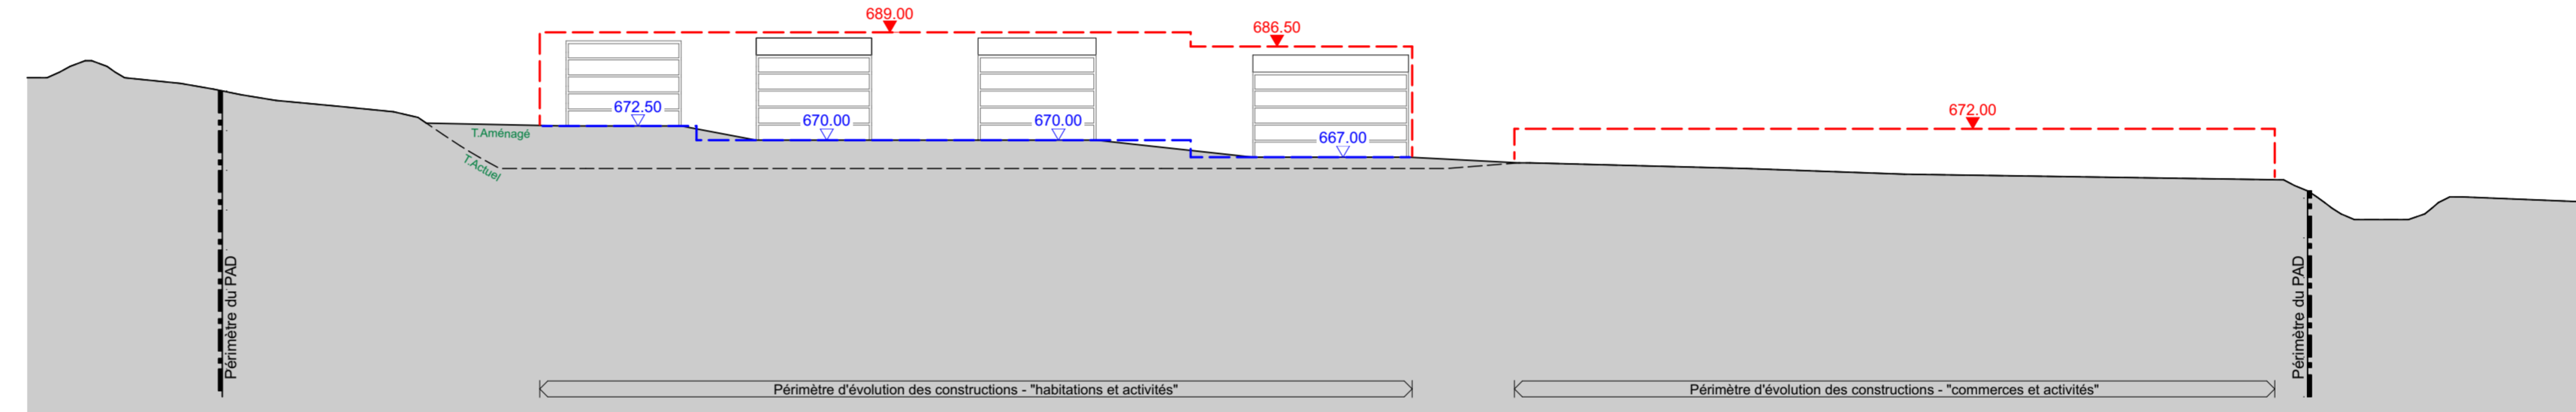


Coupe C-C

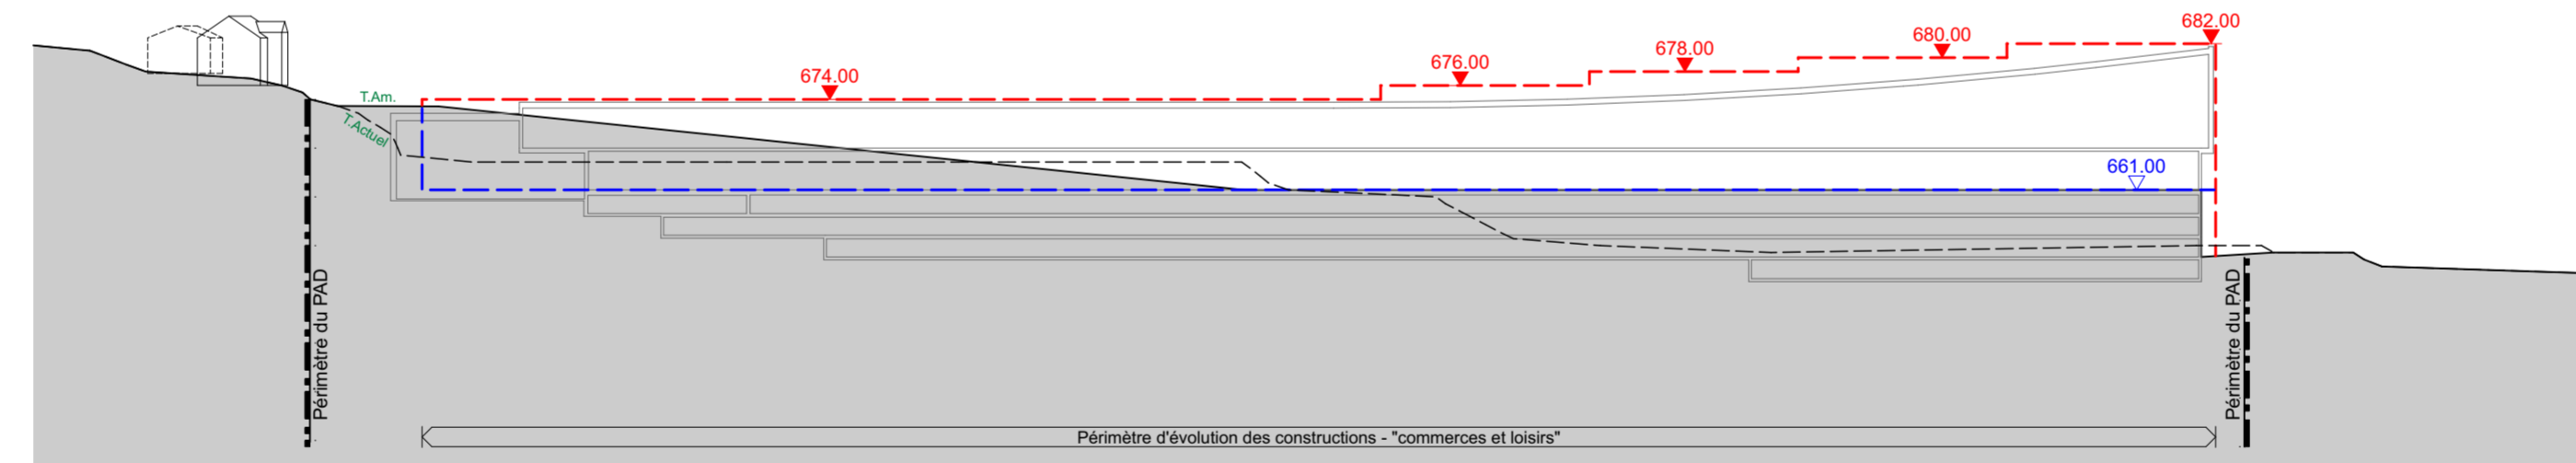

Coupe D-D

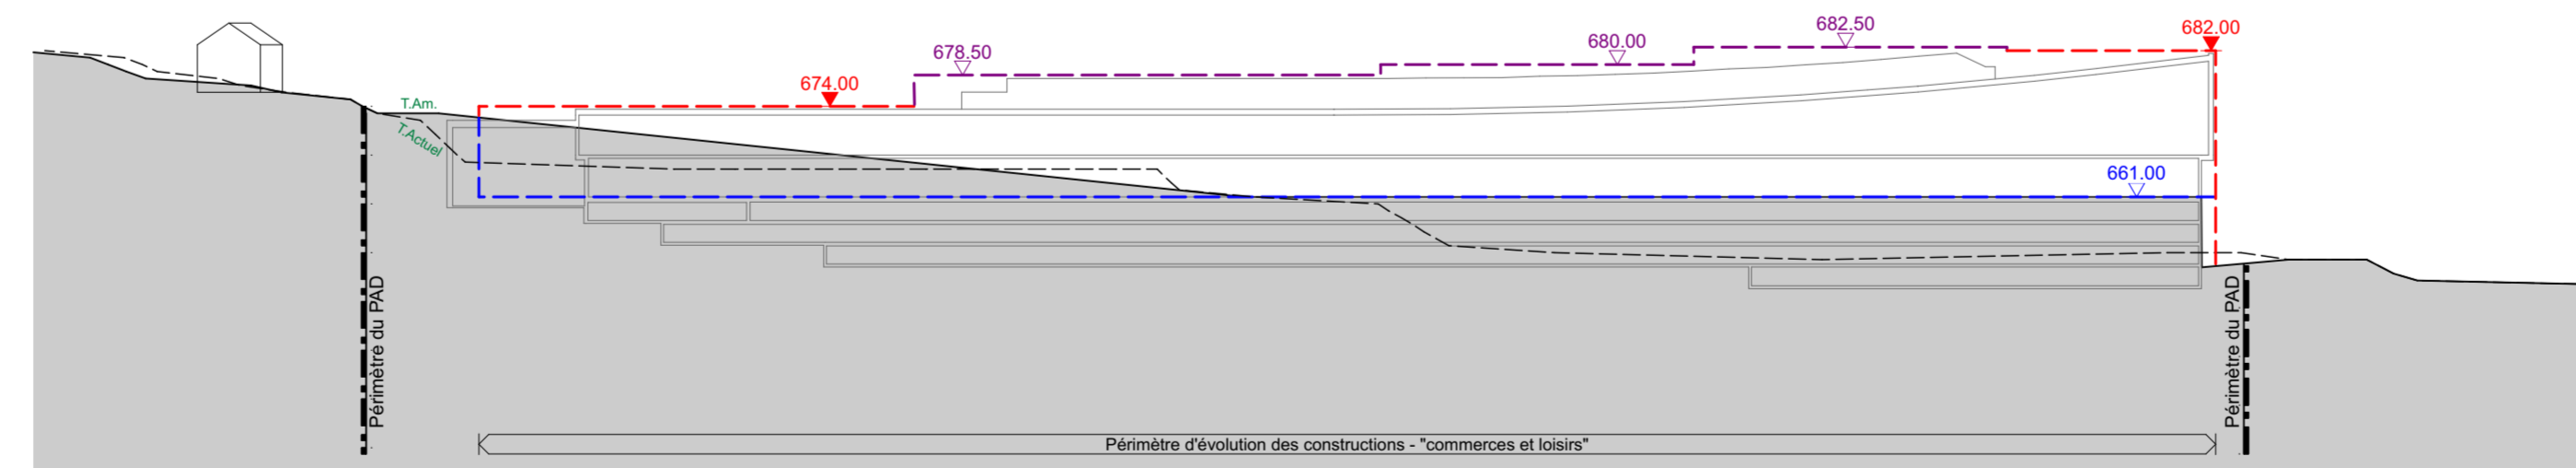


Coupe D'-D'

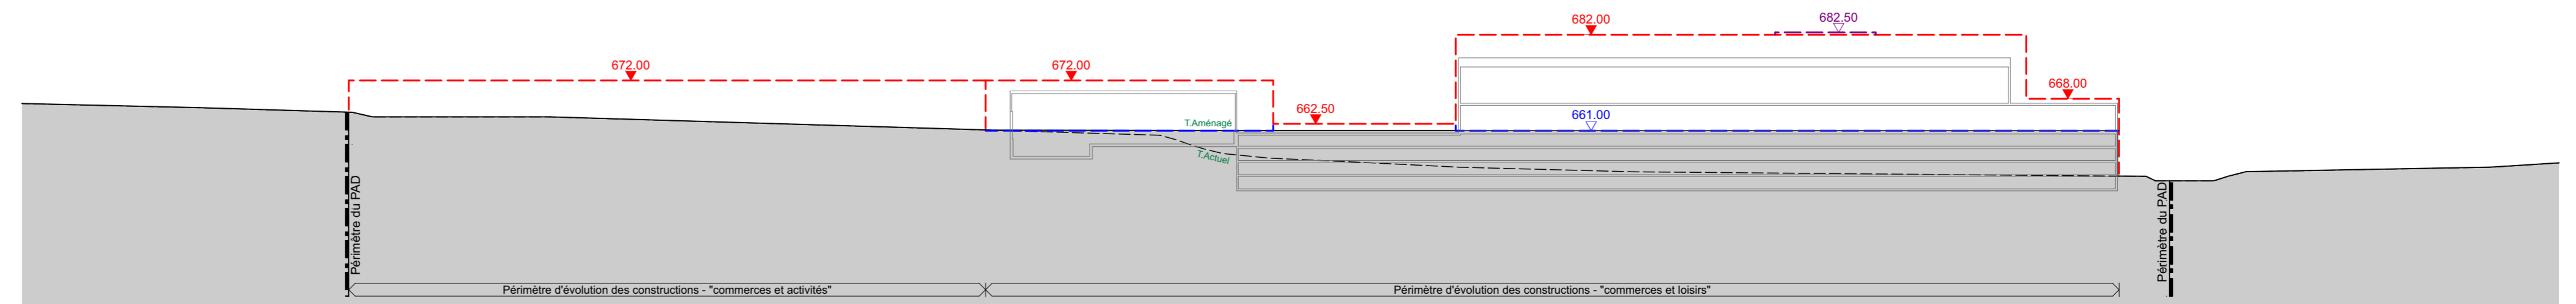

Coupe E-E

2.1 PLAN DES ALTITUDES DU REZ-DE-CHAUSSEE

Echelle : 1/5'000

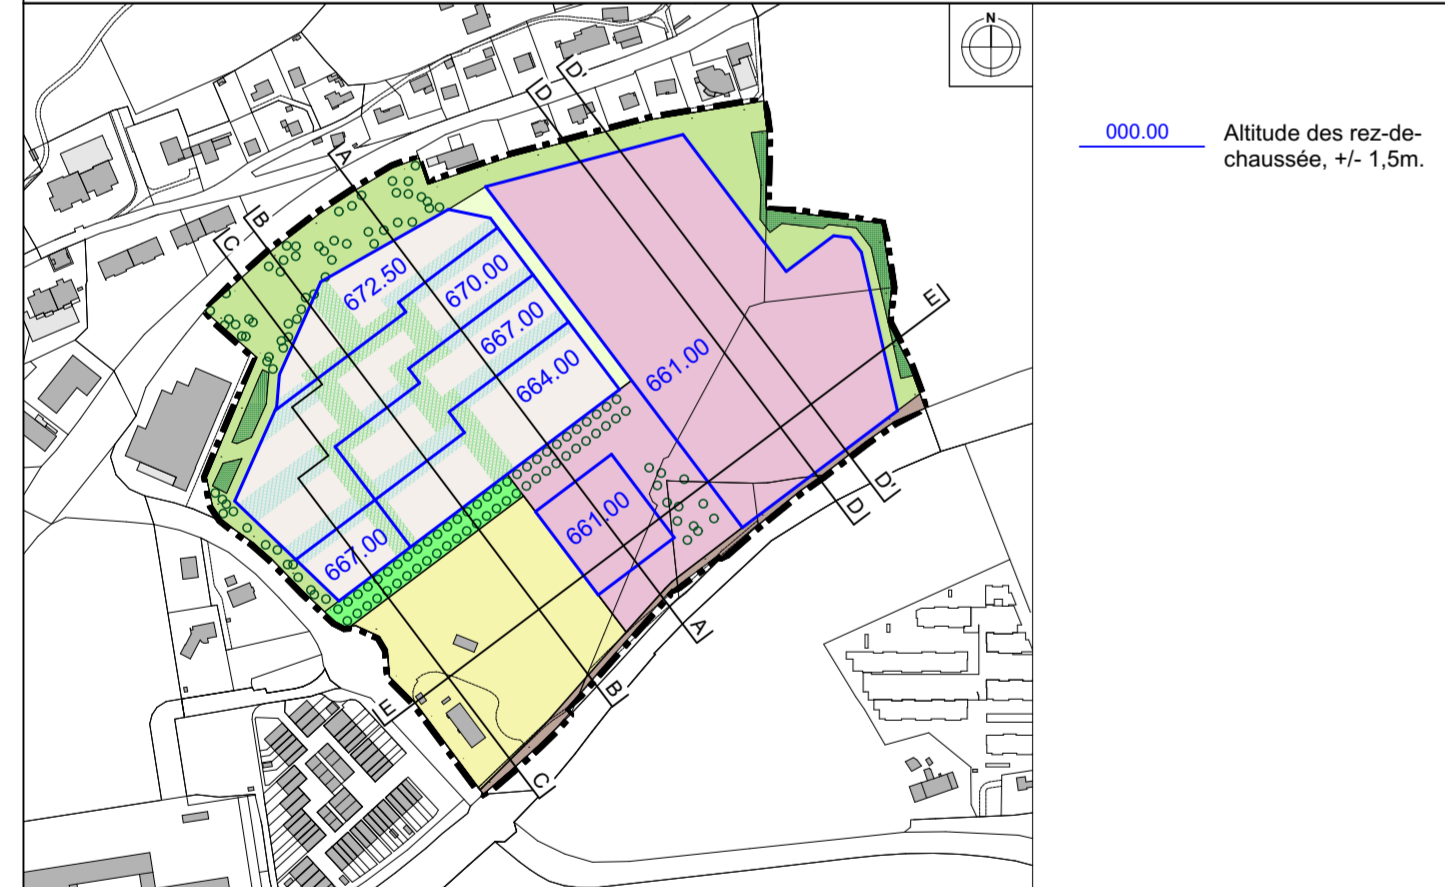

2.2 PLAN DES ALTITUDES MAXIMALES

Echelle : 1/5'000

